


VISTA PLANIMETRICA INTERO STABILIMENTO

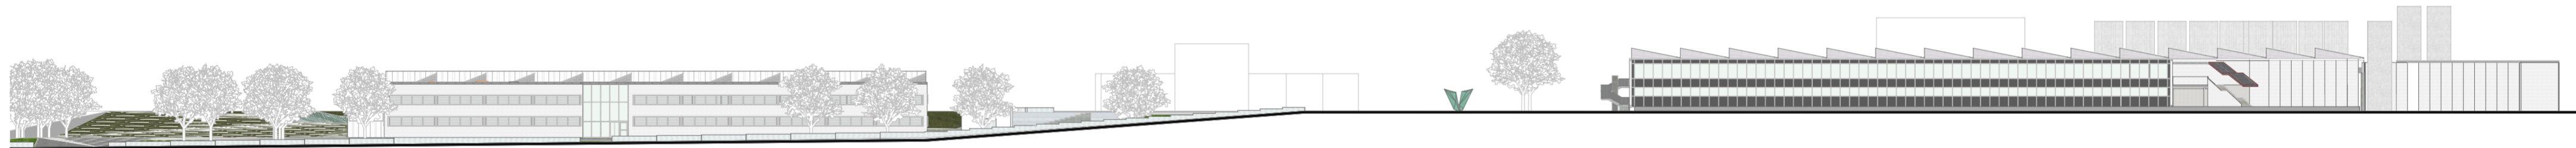

PROSPETTO SU VIA PER SASSUOLO